

Pohľad západný – zpredu



ZODPOVEDNÝ PROJEKTANT:	Ing. Milan Repčík	Ing Milan Repčík - REPAS Habura 145 067 52 Habura
AUTORI PROJEKTU:	Ing. Milan Repčík	
STAVEBNÁ ČASŤ:	Ing. Milan Repčík	
stavba: Rekonštrukcia kultúrneho domu v obci Čabalovce		PROFESIA: STAV. ČASŤ
objekt: SO 01-Výmena okien a dverí		DÁTUM: 03/2021
obsah: Pohľad západný		FORMÁT: A3
INVESTOR:	Obec Čabalovce	MIERKA: 1:100 ČÍSLO VÝKR.: 1
STUPEŇ:	PROJEKT PRE STAVEBNÉ POVOLENIE	


Pohľad južný



ZODPOVEDNÝ PROJEKTANT:	Ing. Milan Repčík	Ing Milan Repčík - REPAS Habura 145 067 52 Habura	
AUTORI PROJEKTU:	Ing. Milan Repčík		
STAVEBNÁ ČASŤ:	Ing. Milan Repčík		
stavba: Rekonštrukcia kultúrneho domu v obci Čabalovce		PROFESIA:	STAV. ČASŤ
objekt: SO 01-Výmena okien a dverí		DÁTUM:	03/2021
obsah: Pohľad južný		FORMÁT:	A3
INVESTOR:	Obec Čabalovce	MIERKA: 1:100	ČÍSLO VÝKR.: 2
STUPEŇ:	PROJEKT PRE STAVEBNÉ POVOLENIE		

03.03.2021
 03.03.2021
 03.03.2021
 03.03.2021
 03.03.2021

Pohľad severný

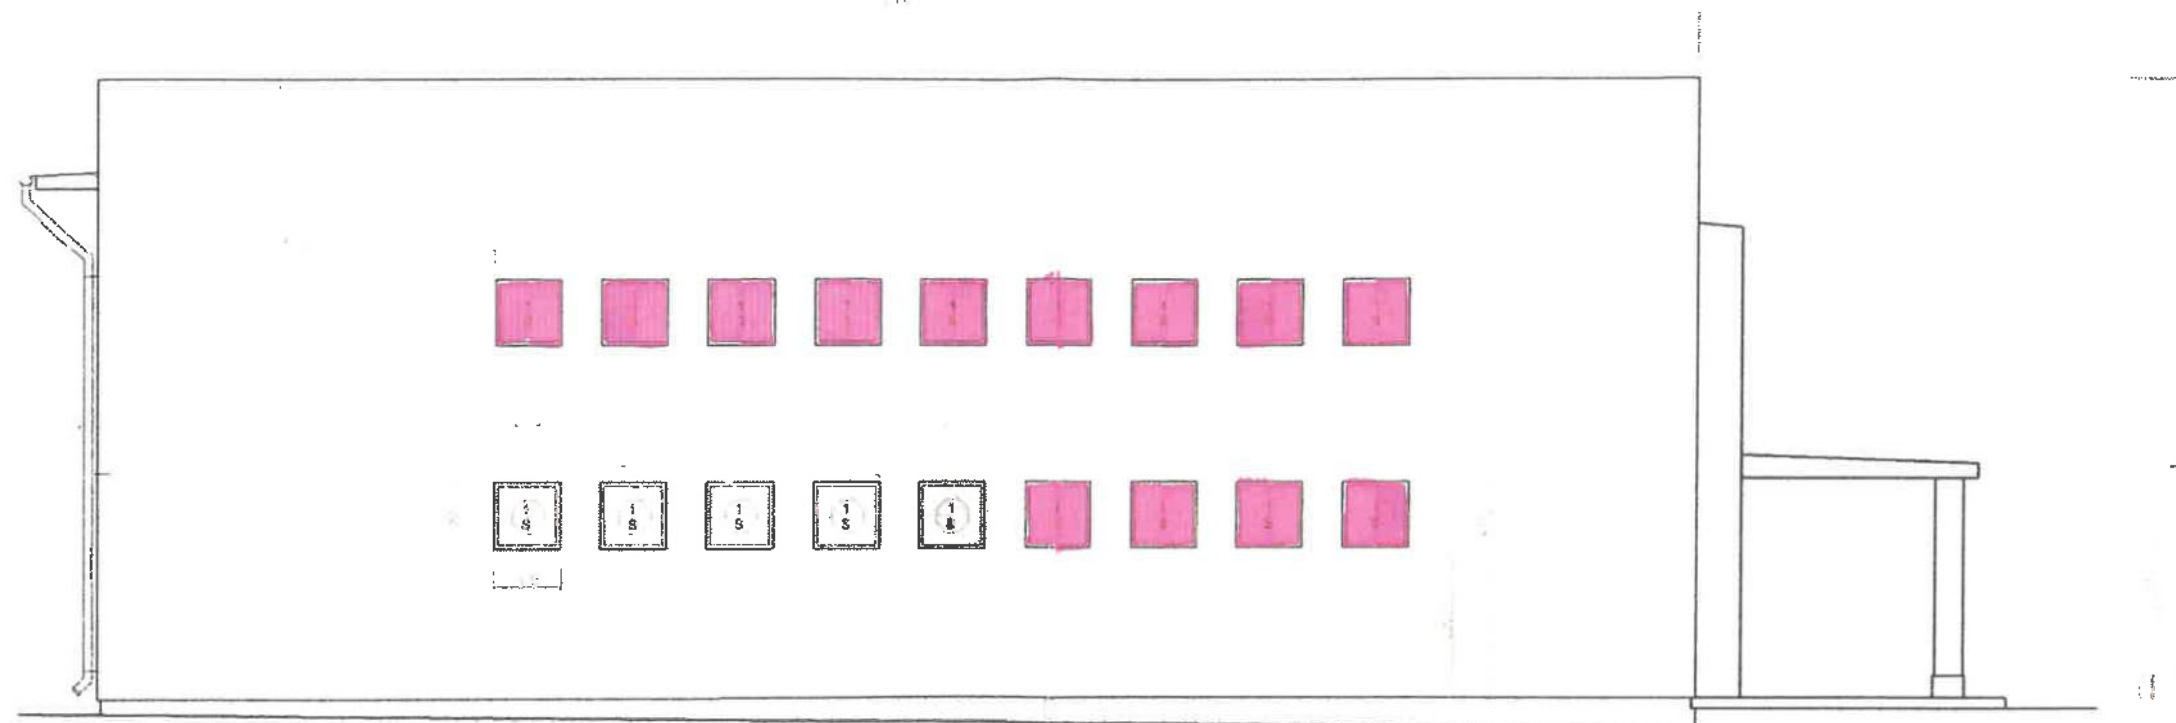

ZODPOVEDNÝ PROJEKTANT:	Ing. Milan Repčík	Ing Milan Repčík - REPAS Habura 145 067 52 Habura
AUTOR PROJEKTU:	Ing. Milan Repčík	
STAVEBNÁ ČASŤ:	Ing. Milan Repčík	
stavba: Rekonštrukcia kultúrneho domu v obci Čabalovce		PROFESIA: STAV. ČASŤ
objekt: SO 01-Výmena okien a dverí		DÁTUM: 03/2021
obsah: Pohľad severný		FORMÁT: A3
INVESTOR:	Obec Čabalovce	MIERKA: 1:100 ČÍSLO VÝKR.: 3
STUPEŇ:	PROJEKT PRE STAVEBNÉ POVOLENIE	

Obecný úrad Čabalovce

Rekonštrukcia kultúrneho domu v obci Čabalovce

SO 01- Výmena okien a dverí

Stavebník:	Obecný úrad Čabalovce
Miesto stavby:	kat. územie Čabalovce
Vypracoval	Ing. Milan Repčík
Dátum vyhotovenia:	Marec, 2021

OBSAH DOKUMENTÁCIE:

T E X T O V Á Č A S Ť

- 1. Technická správa**
- 2. Rozpočet**
- 3. Výkaz výmer**

G R A F I C K Á Č A S Ť

- 1. Pohľad západný**
- 2. Pohľad južný**
- 3. Pohľad severný**
- 4. Výkres dvojkrídlových dverí**

M 1:100
M 1:100
M 1:100
Scan

5. Výkres presklenej steny

1. TECHNICKÁ SPRÁVA

Scan

1.1 Architektonické riešenie

Výmena okien a dverí pozostáva z vybúrania jestvujúcich oceľových presklených výplní s následnou montážou nových presklených výplní s dvojsklom a plastovým päťkomôrkovým rámom. Jedná sa o:


1 – Plastové okno jednokrídlové otváracie-sklopné 900x900 mm	13 ks
2 – Plastové okno jednokrídlové otváracie-sklopné 1500x1500 mm	3 ks
3 – Plastová presklená stena štvordielná 2050x2770 mm	6 ks
4 – Plastová presklená stena štvordielná 2050x3000 mm	5 ks
5 – Plastová presklená stena štvordielná 2100x3000 mm	1 ks
5 – Plastová presklená stena štvordielná 1800x3000 mm	1 ks
5 – Plastové dvere jednokrídlové 900x2000 mm	1 ks
5 – Plastové dvere dvojkrídlové 2050x3000 mm	1 ks
5 – Plastové dvere dvojkrídlové 2100x3000 mm	1 ks

Súčasťou výmeny okien a dverí je aj následná výspravka špaliet štukovou omietkou. Z vnútornej strany výplní budú prevedené maľby špaliet bielym primalexom a z vonkajšej strany bude zhotovený náter muriva akrylátovou farbou v určenom odtieni.

Marec, 2021

Vypracoval: Ing. Milan Repčík

8	1	Drzwi
9	1	Drzwi

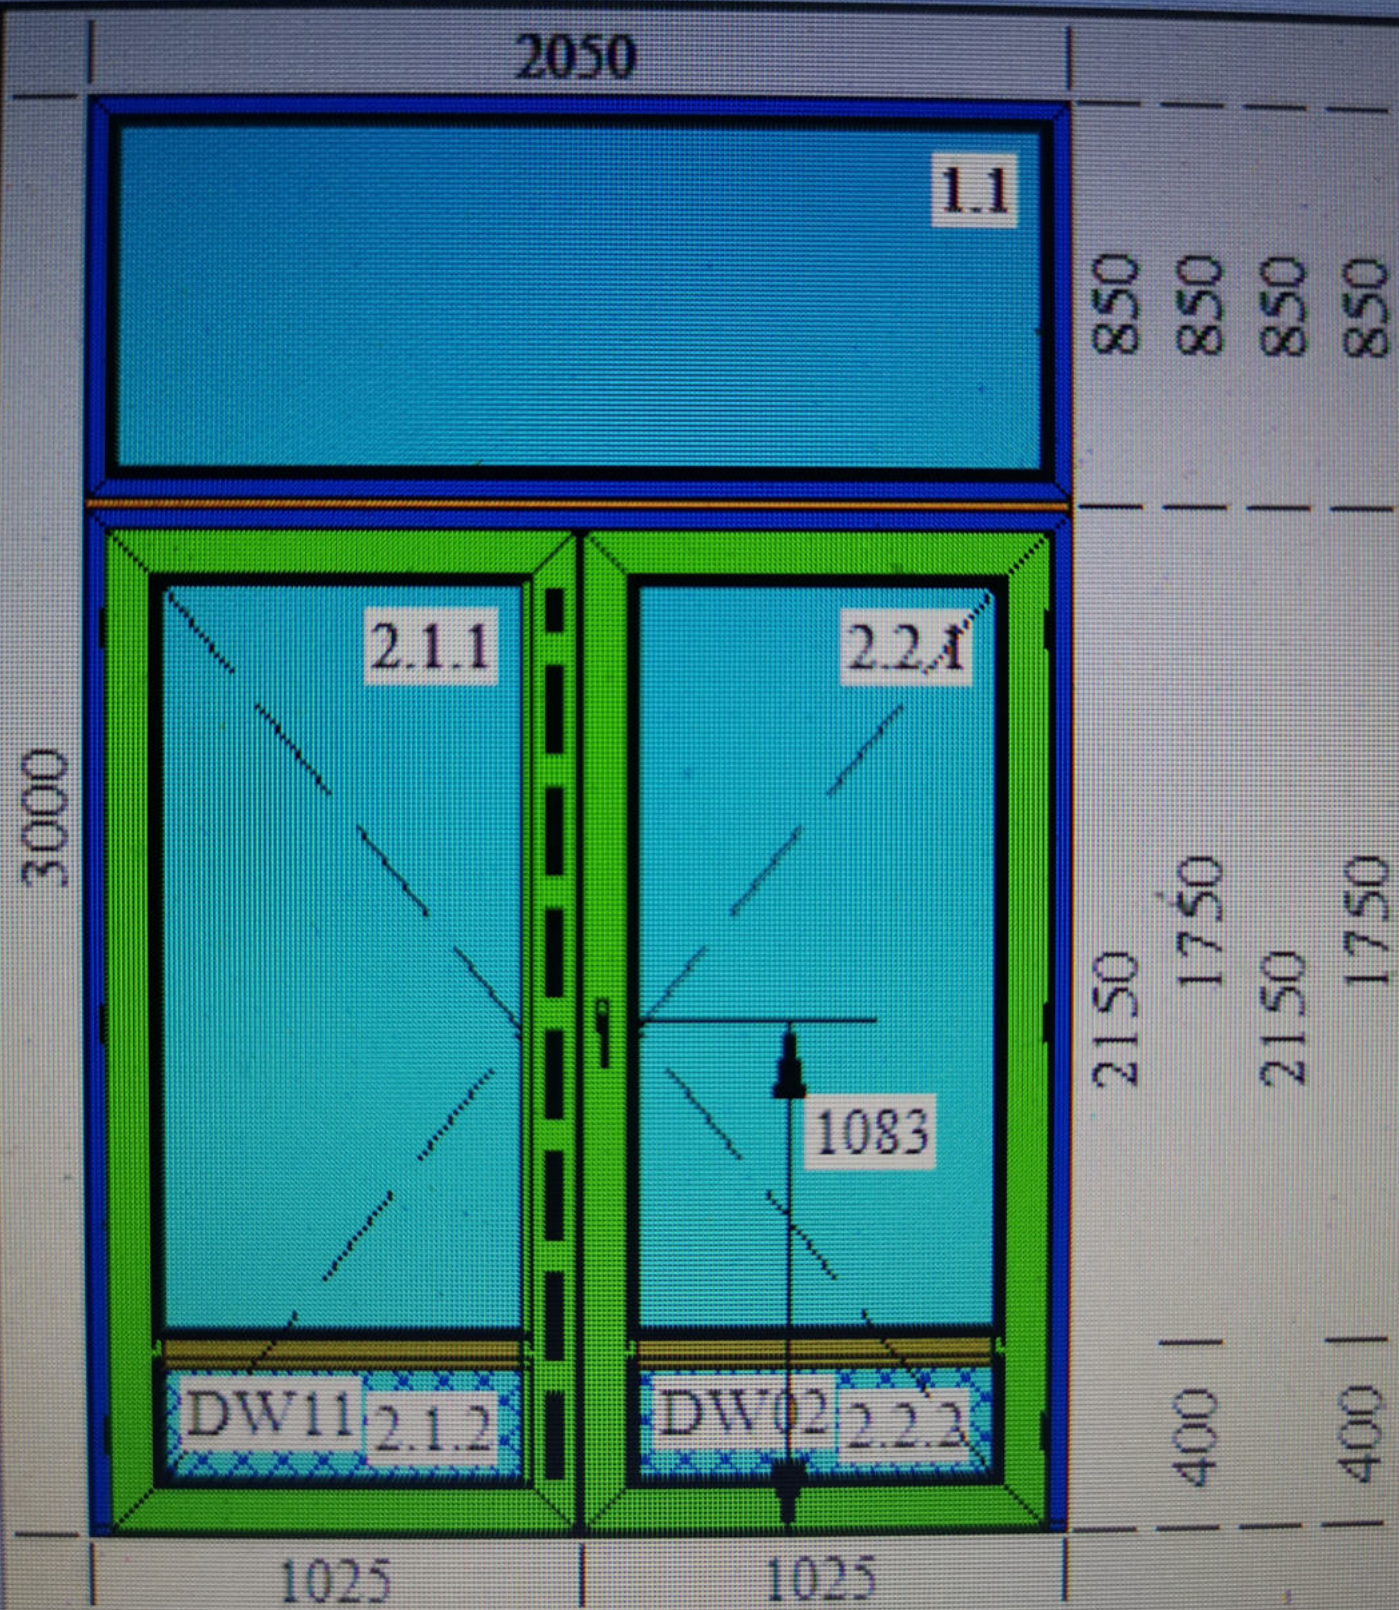

Poznámky

Poznámka >>>


Přidat

d

5 Okno

E

1 Okno

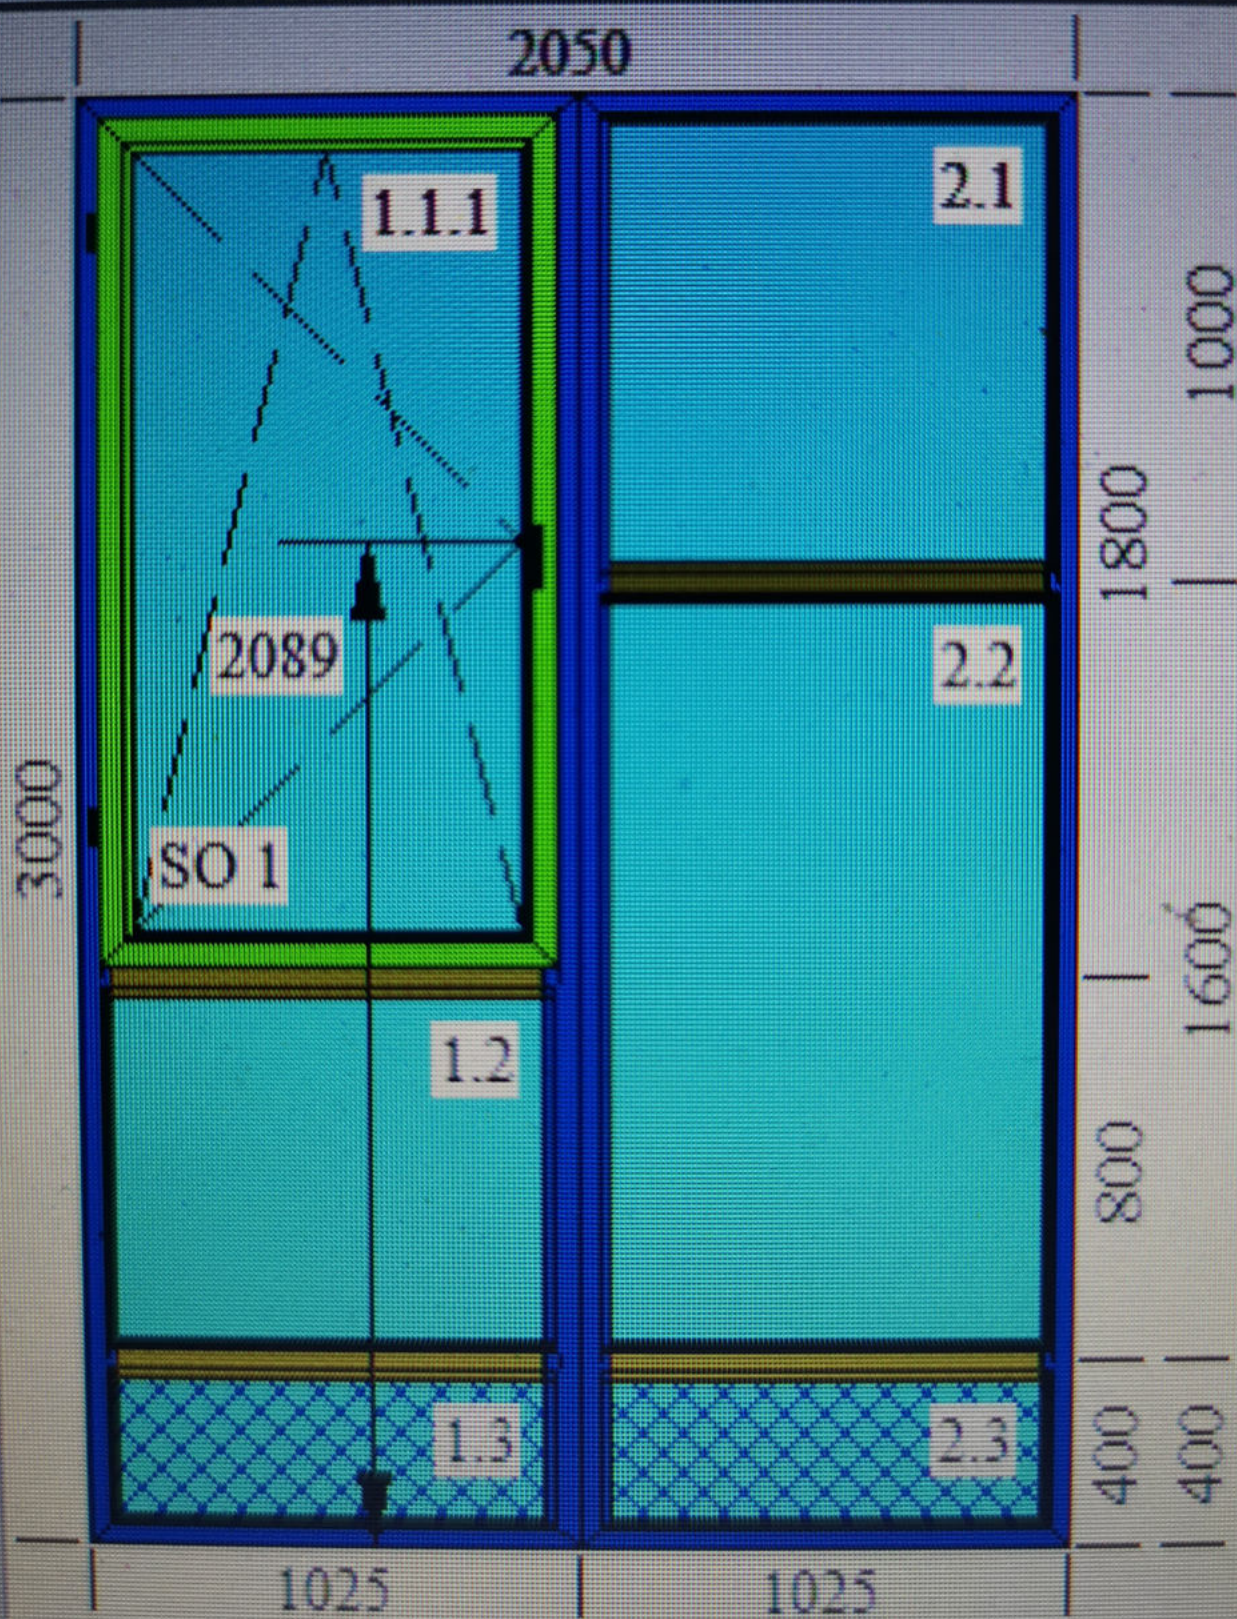

Poznámky